




CAMELEO MAISONNETTE FANTASTIC
JCA-0001

Cameleo



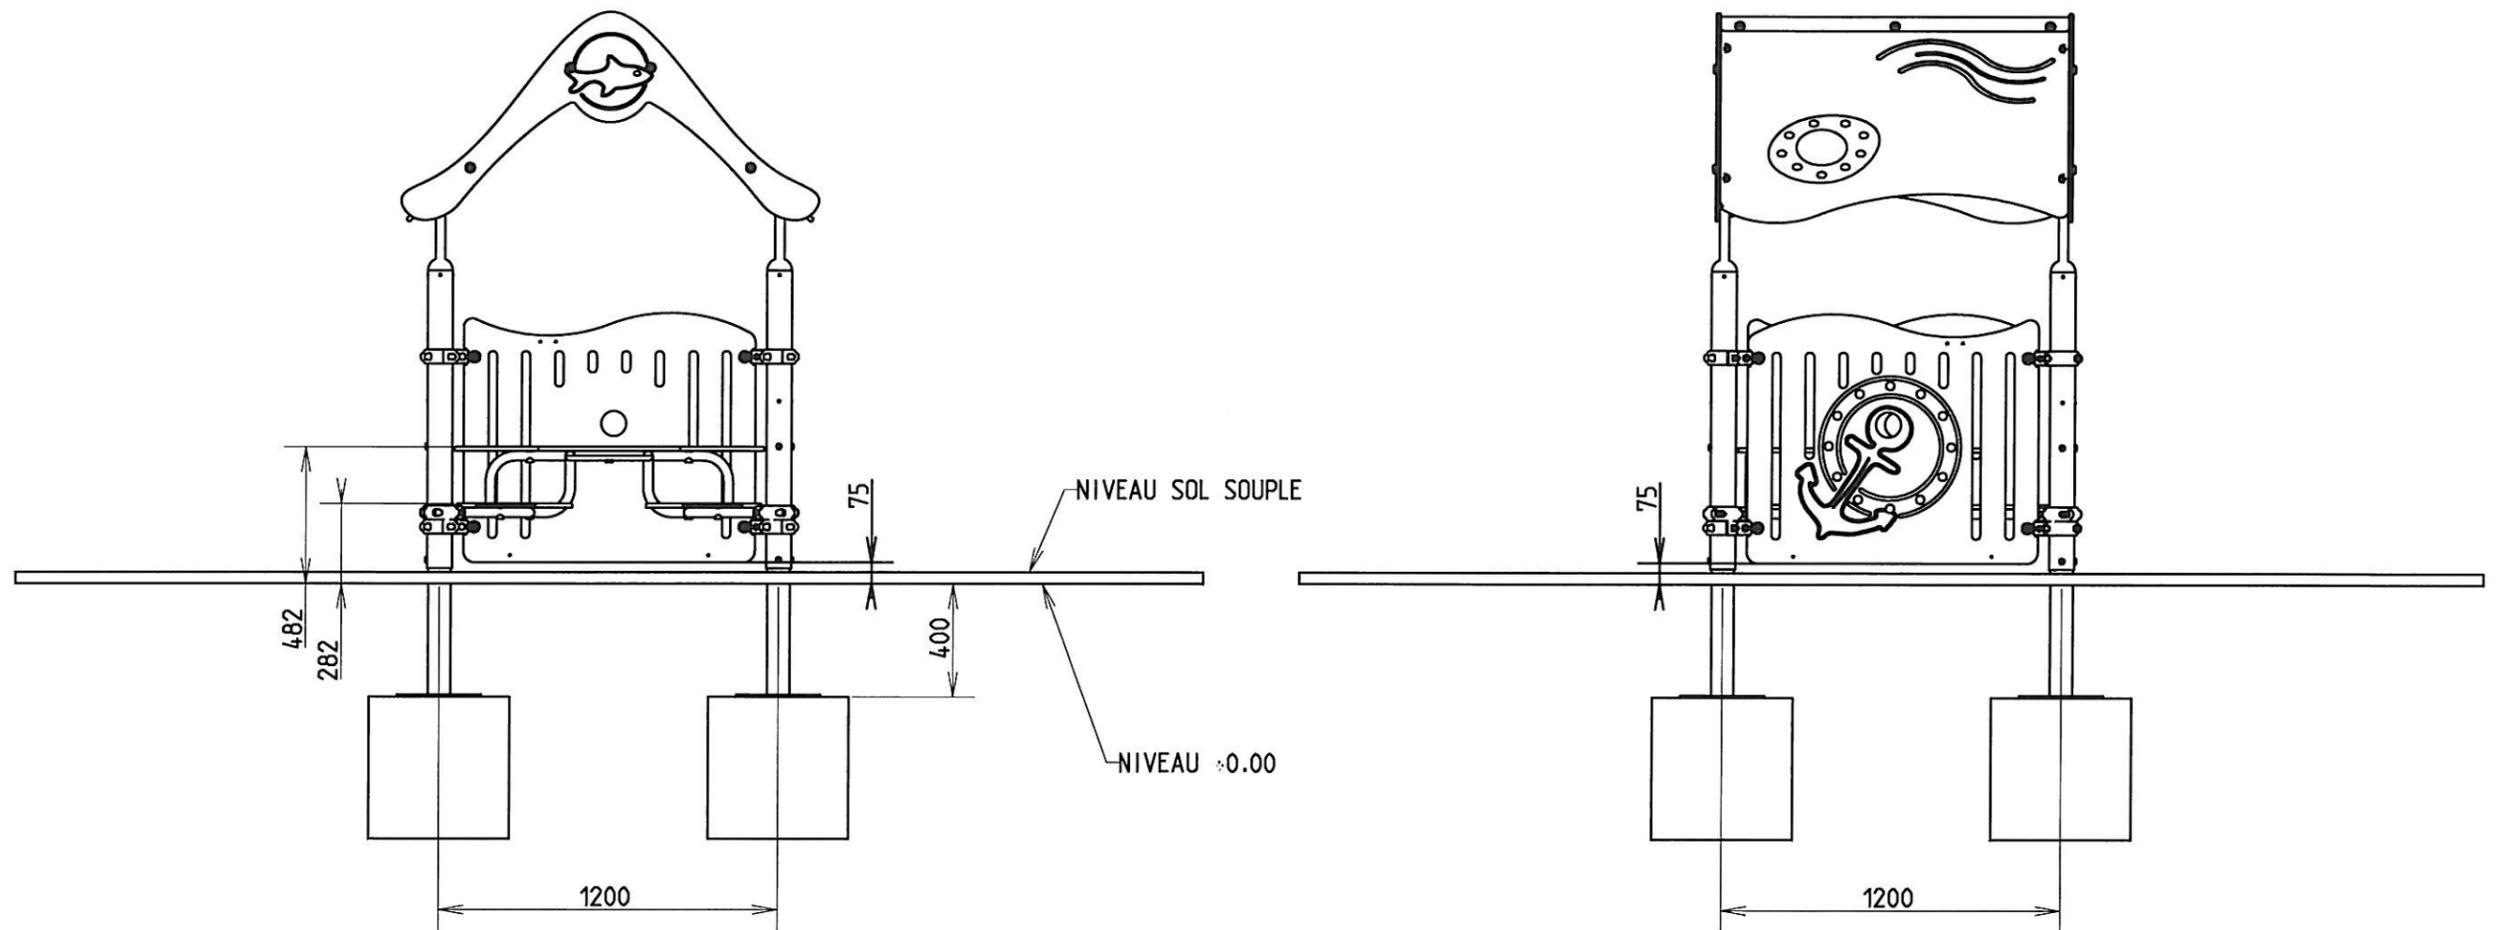

GAMME CAMELEO
 CAMELEO M1 FANTASTIC NIV.-40
 JCA-0001-40-AQ

PLAN DE MONTAGE

Dessiné par : Nova

Date : 23-JUN-04

Echelle : 1:25

Format : A3

Vérifié par : -


Page : 1/3

Plan N°: JCA-0001-40-AQ Rév : A/1 : Devis


HUSSON
 INTERNATIONAL

BP.1 68650 LAPOUTROIE
 TEL : 03 89 47 56 56 - FAX : 03 89 47 26 03
 www.husson.eu e-mail : husson@husson.eu

COUPE PLOTS-PLOTS

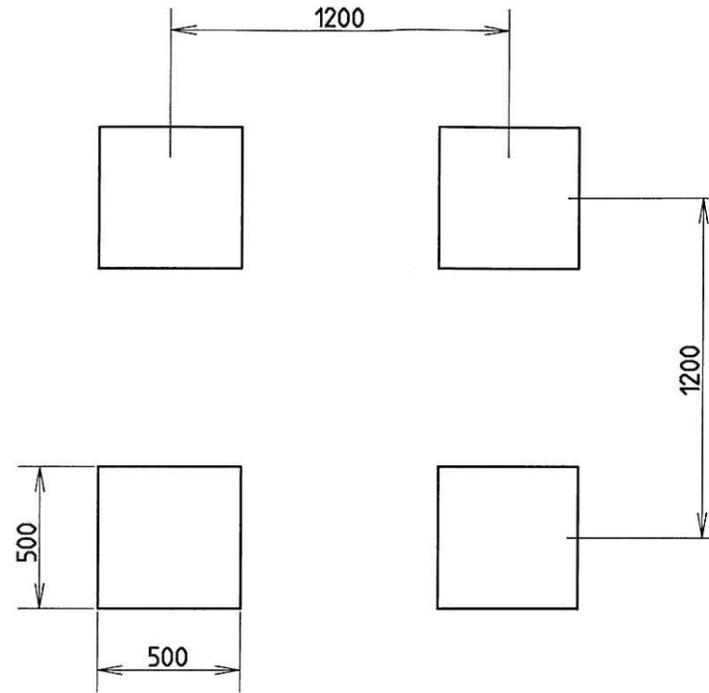

DETAIL DE SCELLEMENT

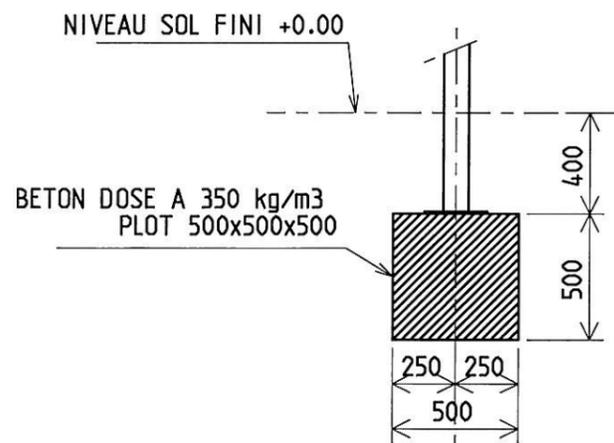

! IMPORTANT

Réaliser les fondations impérativement 15 jours avant le montage.
 Respecter les distances de sécurité autour du jeu.
 La glissière ne doit pas être orientée dans un secteur s/e s/o.

GAMME CAMELEO
 CAMELEO M1 FANTASTIC NIV.-40
 JCA-0001-40-AQ

PLAN DE SCELLEMENT SUR PLOTS

**HUSSON
 INTERNATIONAL**

BP.1 68650 LAPOUTROIE
 TEL : 03 89 47 56 56 - FAX : 03 89 47 26 03
 www.husson.eu e-mail : husson@husson.eu

Dessiné par : Nova

Date : 23-Jun-04


Echelle : 1:25

Format : A3

Vérifié par : -

Page : 2/3

Plan N°: JCA-0001-40-AQ Rév : A/1 : Devis

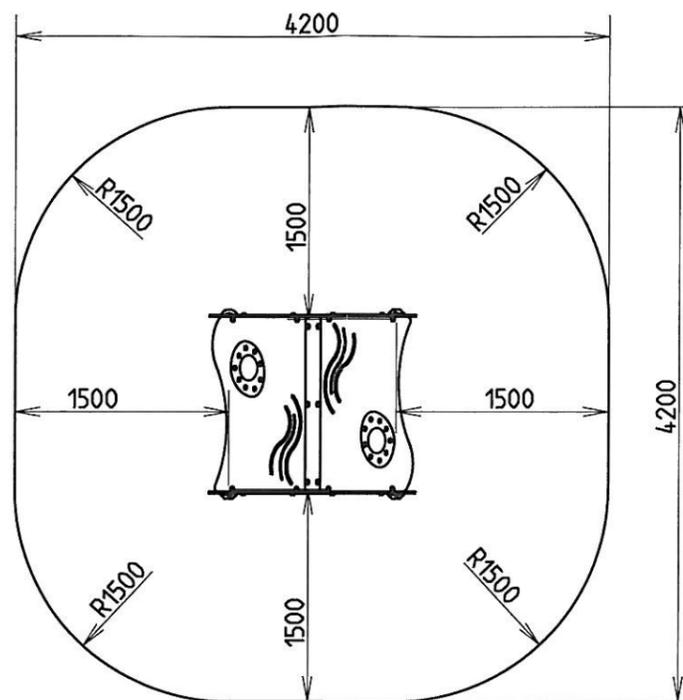

HCL <0.60 m

Zone d'impact: 15,8 m²

GAMME CAMELEO
 CAMELEO M1 FANTASTIC NIV.-40
 JCA-0001-40-AQ

PLAN D'ENCOMBREMENT

HUSSON
 INTERNATIONAL

BP.1 68650 LAPOUTROIE
 TEL : 03 89 47 56 56 - FAX : 03 89 47 26 03
 www.husson.eu e-mail : husson@husson.eu

Dessiné par : Nova

Date : 23-JUN-04

Echelle : 1:50

Format : A3

Vérifié par : -

Page : 3/3

Plan N°: JCA-0001-40-AQ Rév : A/1 : Devis